

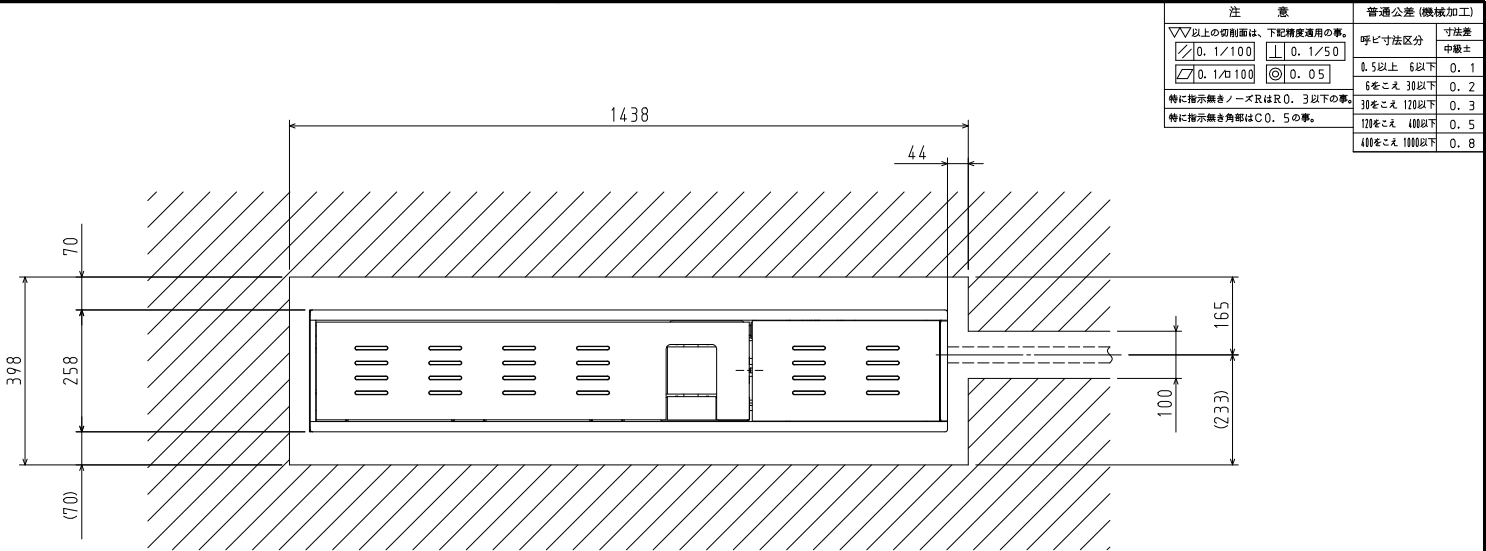
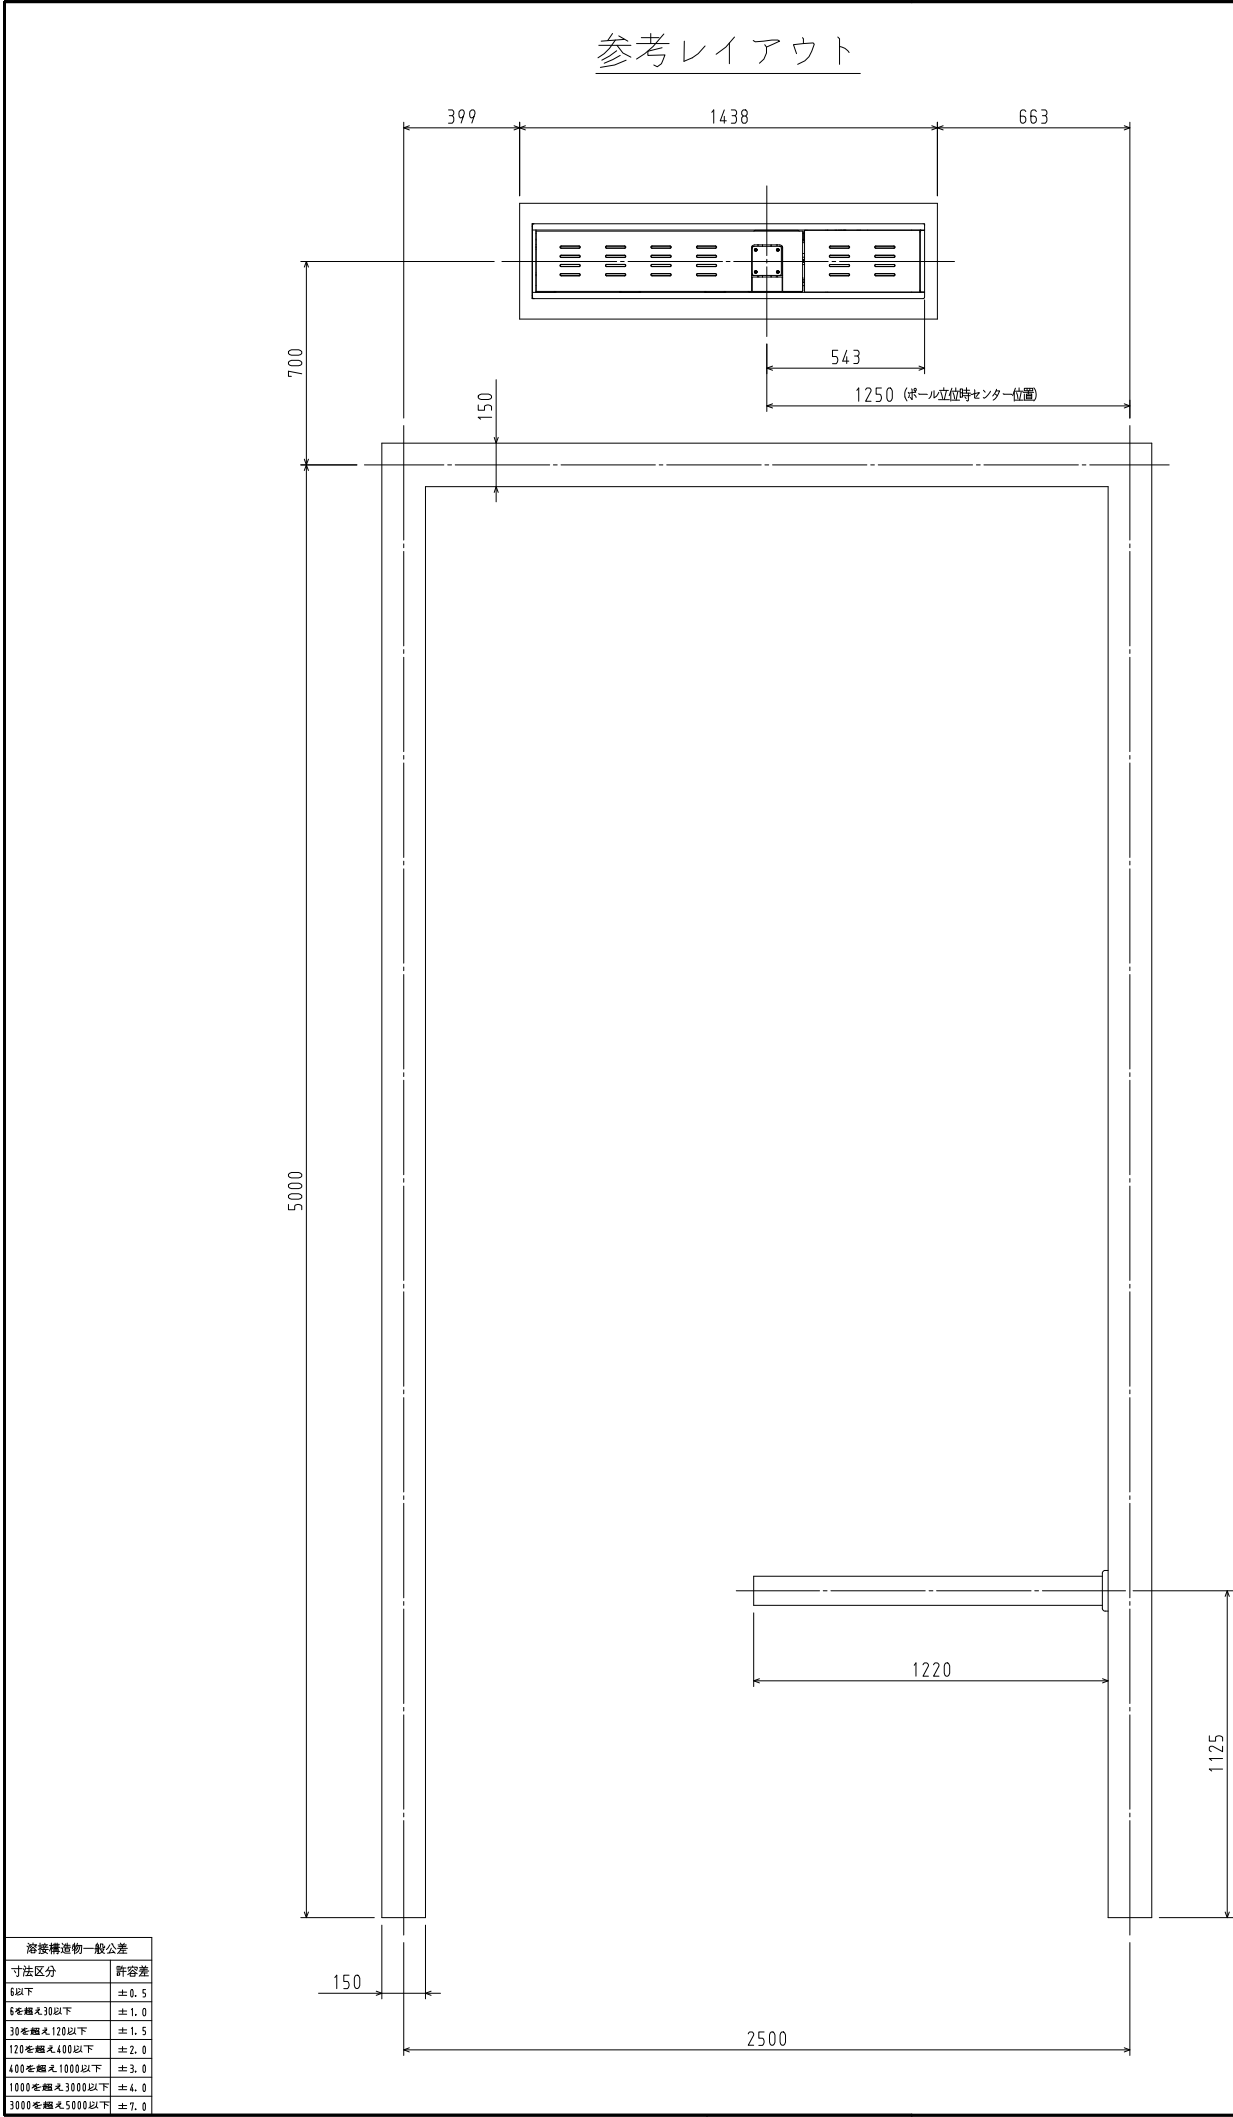
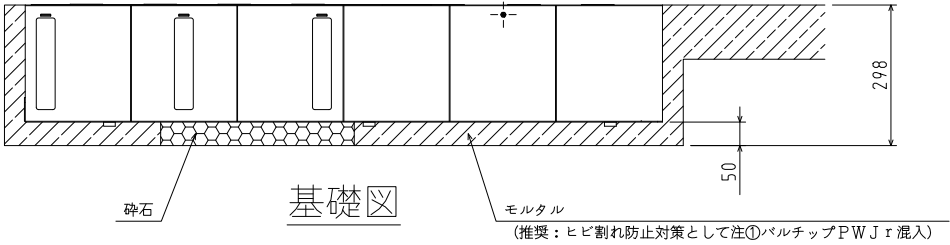


配線経路図

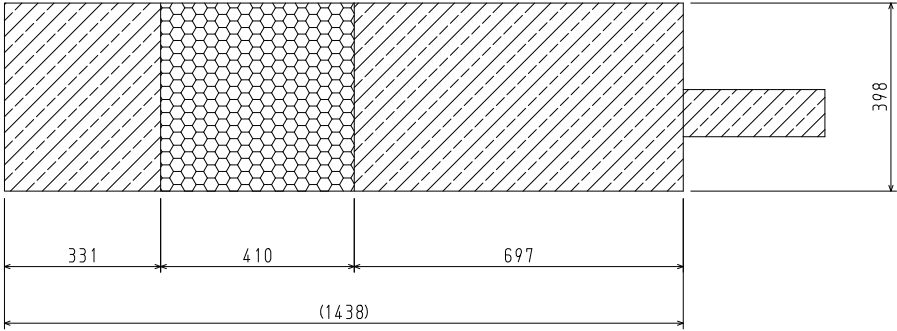

基礎図

※底部モルタル範囲詳細

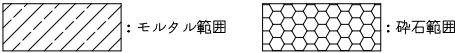

※本体ケース上面は路面より5～10mm程度高く設置することを推奨します。

注① パルチップPW Jr混入量0.05vol% (455g/m³)

溶接構造物一般公差	
寸法区分	許容差
5以下	±0.5
5を越え30以下	±1.0
30を越え120以下	±1.5
120を越え400以下	±2.0
400を越え1000以下	±3.0
1000を越え3000以下	±4.0
3000を越え5000以下	±7.0

△	日付	内容	訂正	承認
---	----	----	----	----

施工図		図番		材質	数量	単重	備考
符号	部品名	図番	材質	数量	単重	備考	
3角法	尺度	承認	審査	製図	名称	名称	
2023/6/2	1/13			溝管路	名称	名称	
(株) 英田エンジニアリング		図番	名称	名称	名称	名称	