

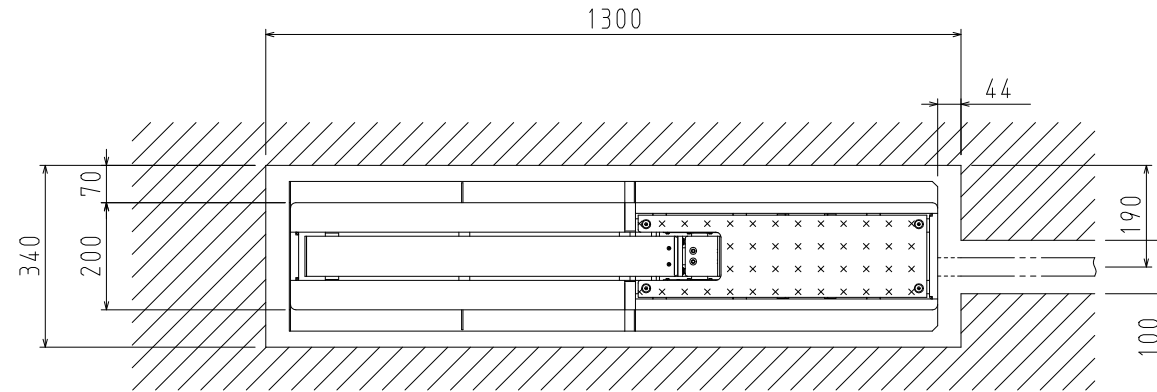
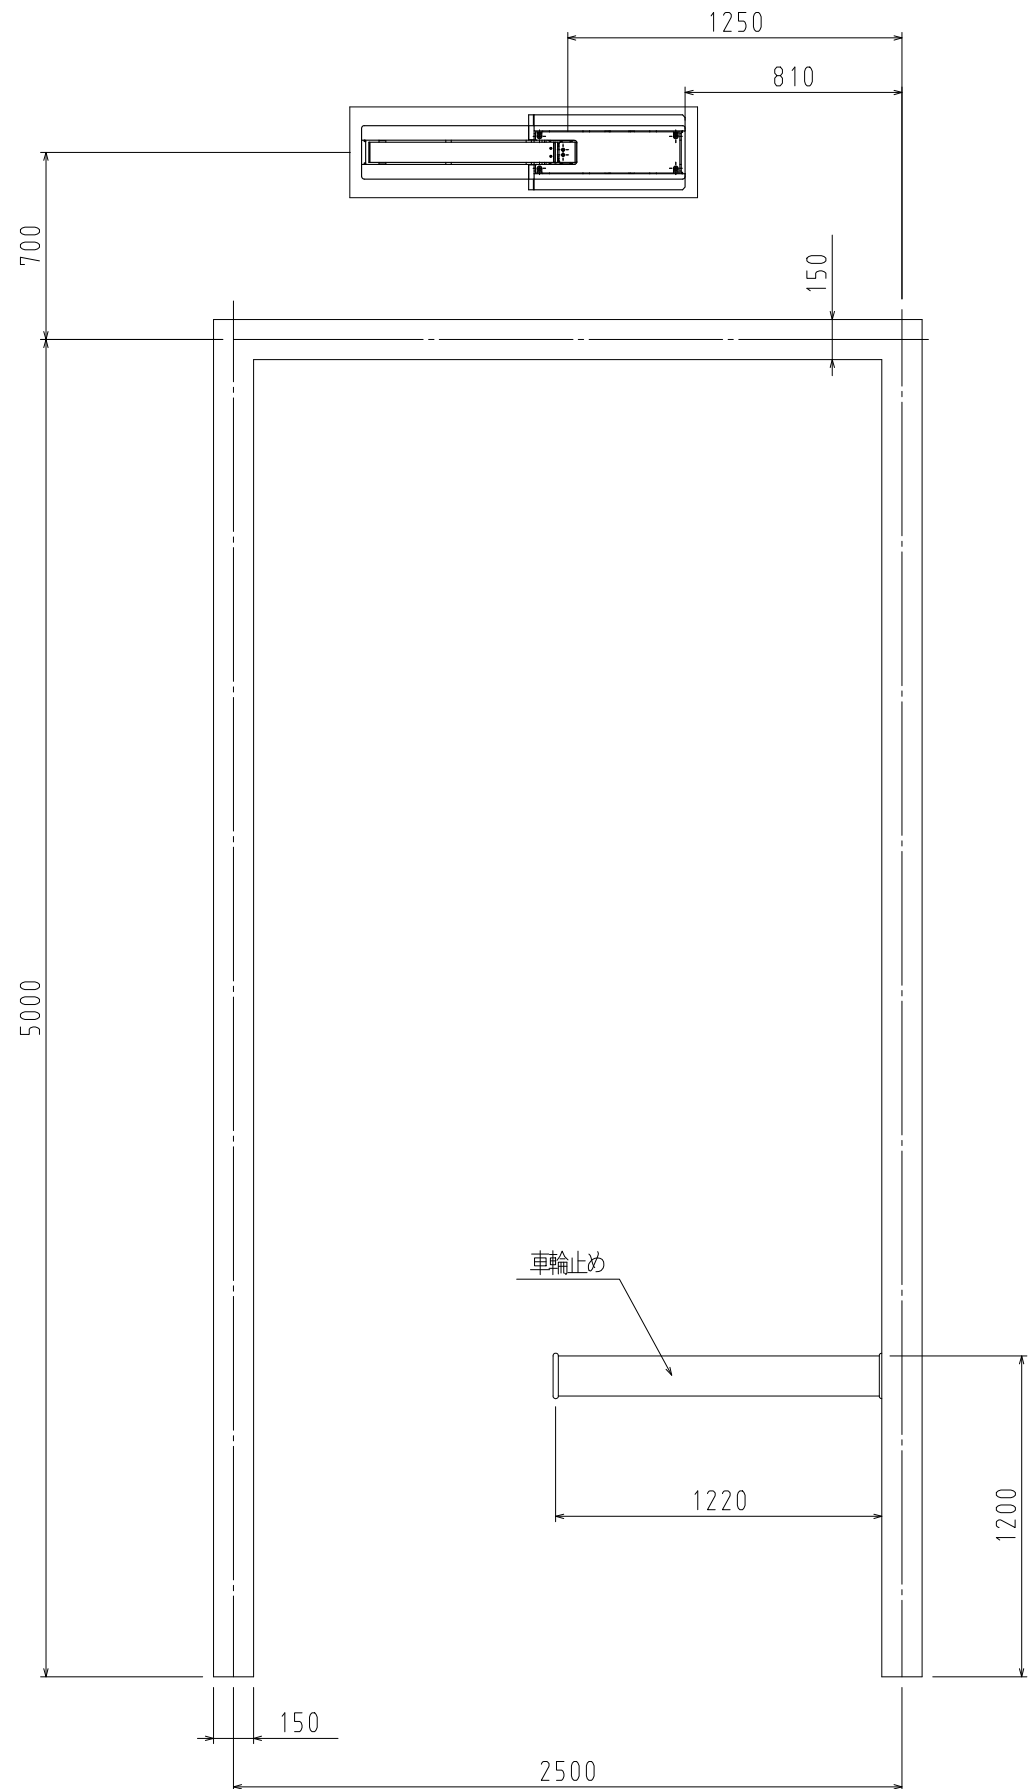


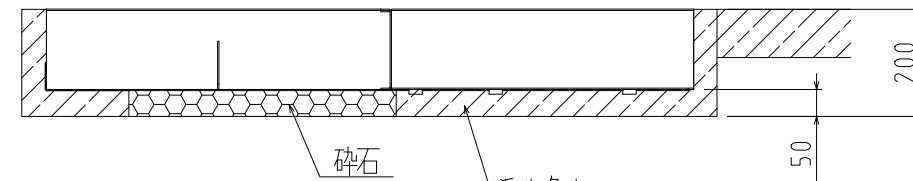


配線経路図

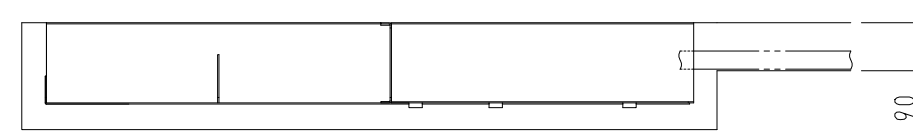

モルタル
(推奨: ヒビ割れ防止対策として注①パルチップPW Jr混入)

※底部モルタル範囲詳細

部: モルタル範囲 部: 砕石範囲

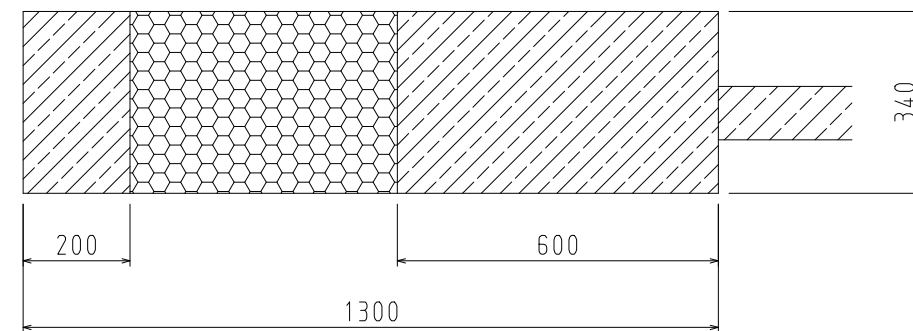

注① パルチップPW Jr混入量0.05vol% (455g/m³)

無断転載・複写禁止

△	2022/4/26	注① 追加	溝管路	
△	日付	内容	訂正	承認

i/lock施工図									
符号	部 品 名			図 番	材 質	数量	単重	備 考	
3角法	尺度	承認	審査	製図	名称 無人駐車場管理システム 工事概要				
2022/2/23				溝管路					
(株) 英田エンジニアリング									